


Rez de chaussée

Ech. 1/50

Surface habitable : 71,00 m²

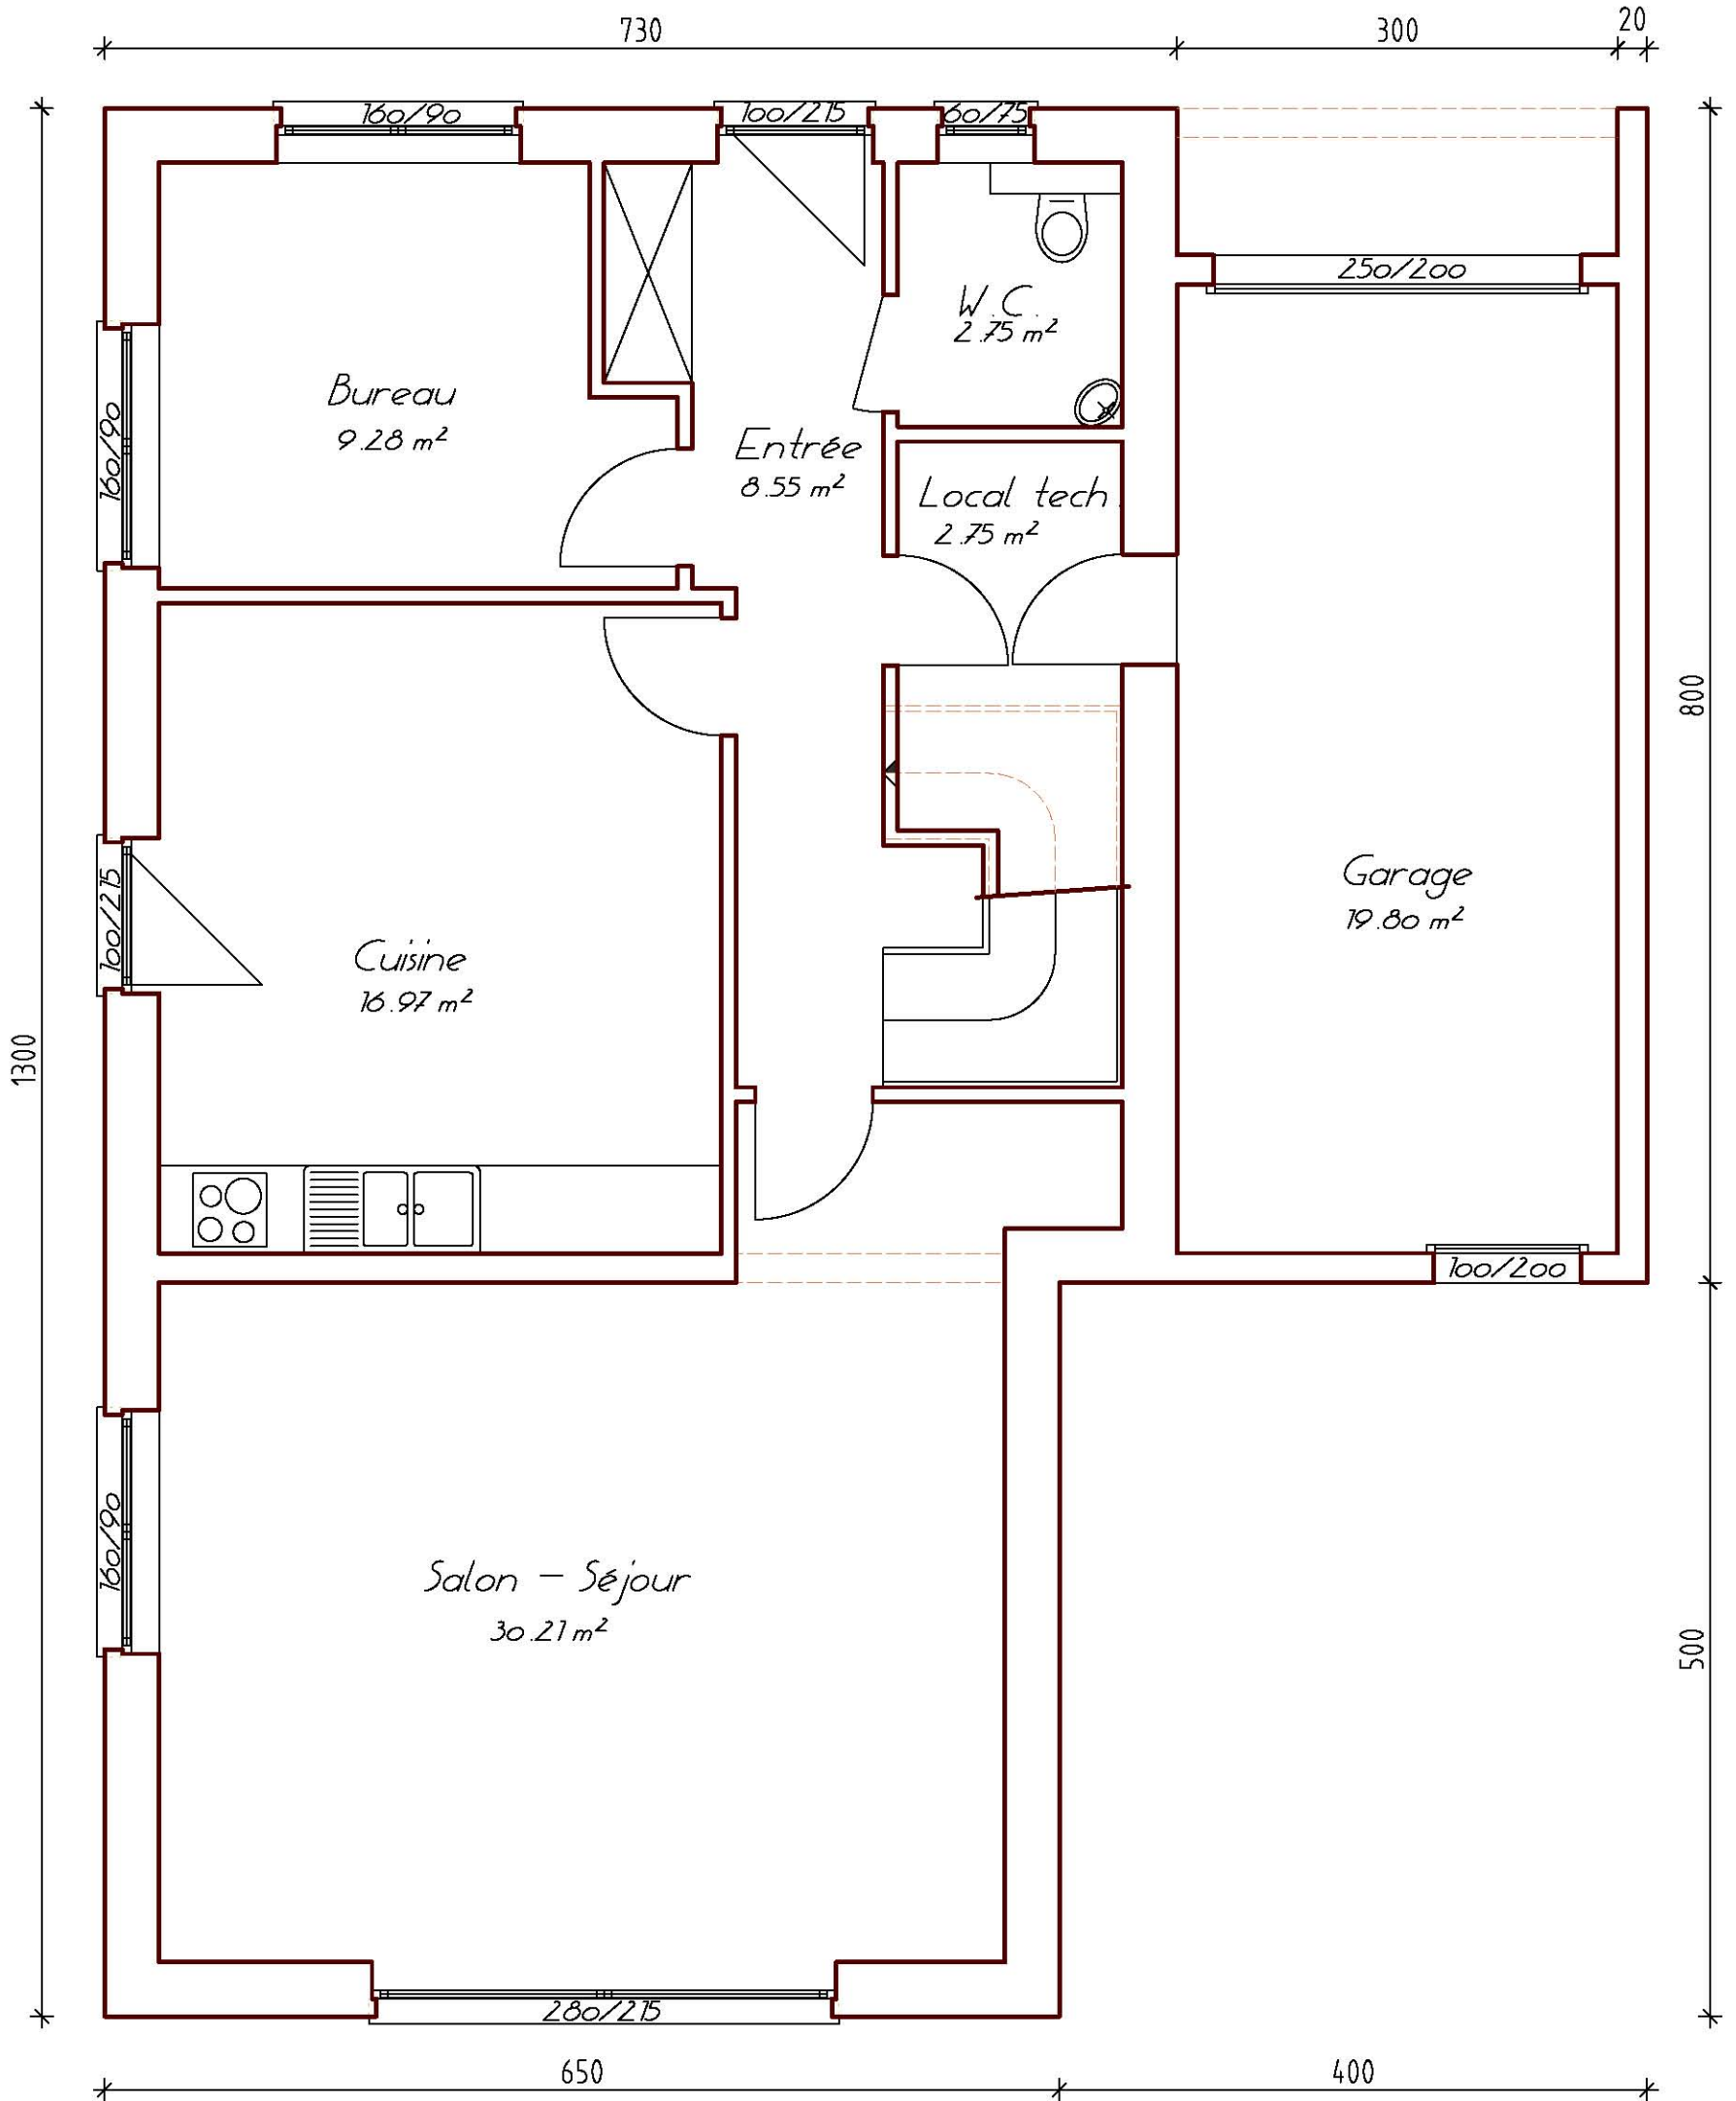


Etage

Ech. 1/50

Surface habitable : 60,00 m²

Surface aménagée : 64,00 m²

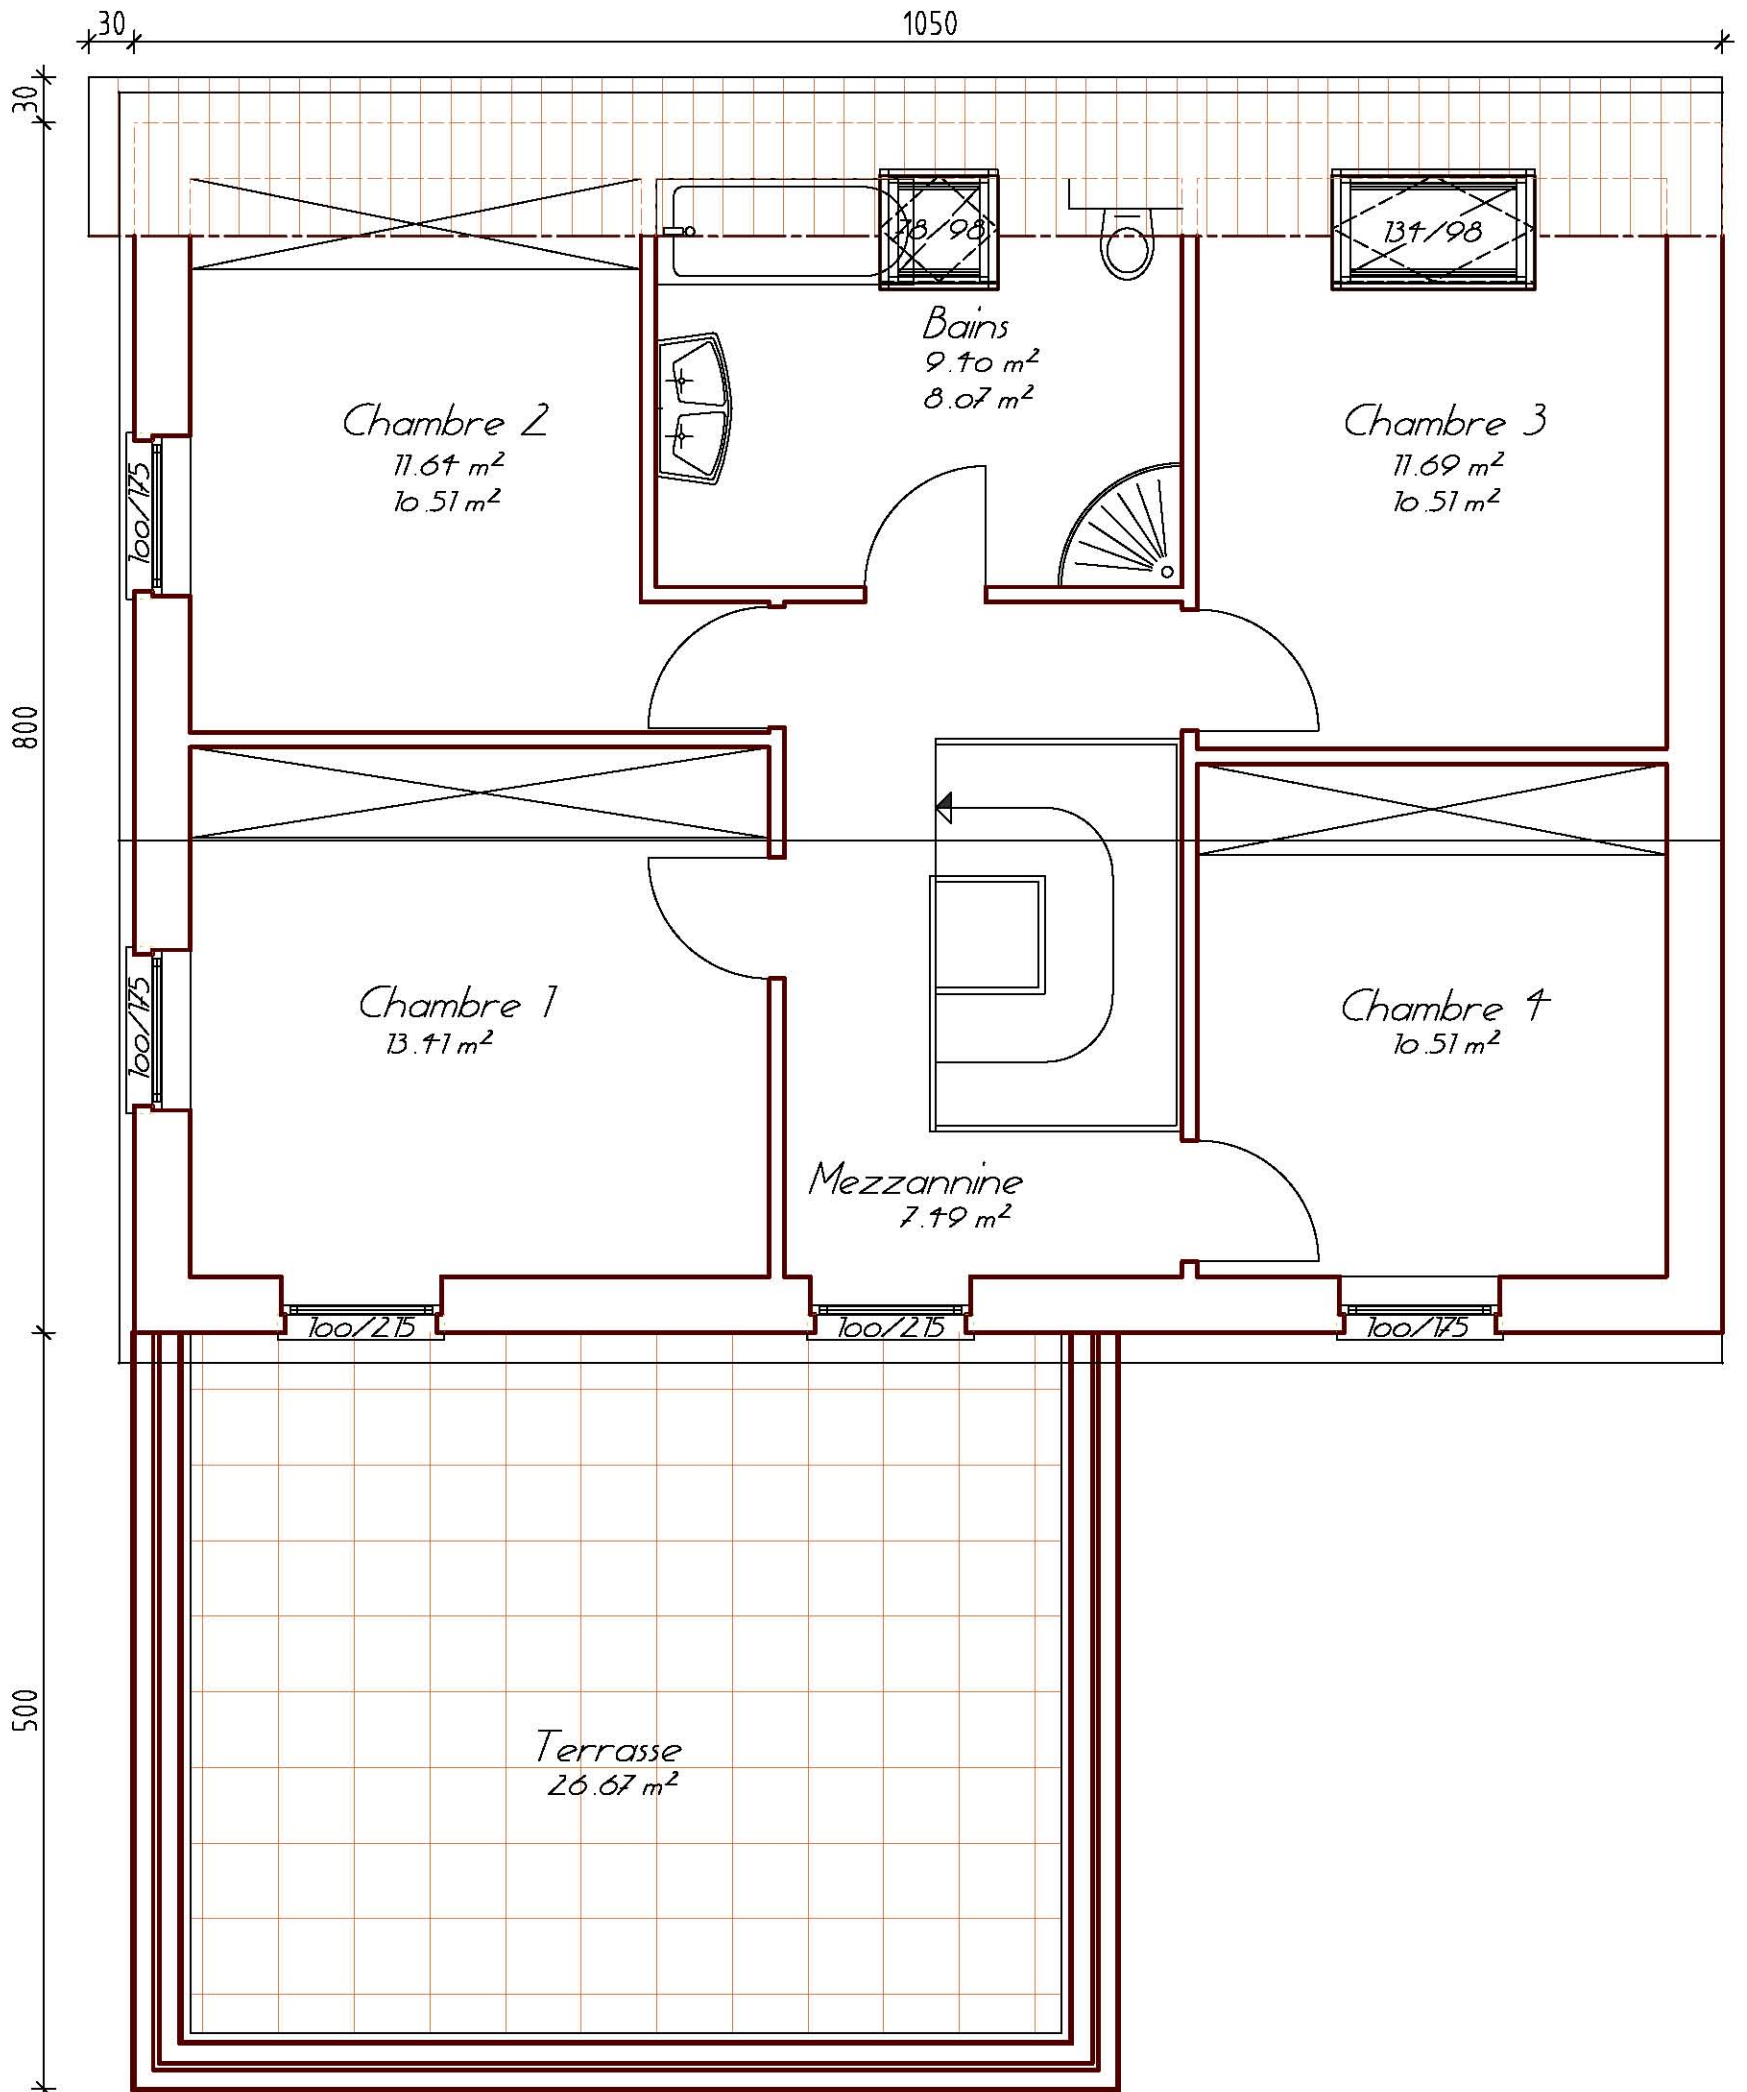

Coupe (PCMB3)

Ech. 1/50

+8.82 Faitage

+4.48 Egout

±0.00 Terrain naturel

